






Planimetria di u.i.u. in Comune di MIRA via A. BOITO civ. 4

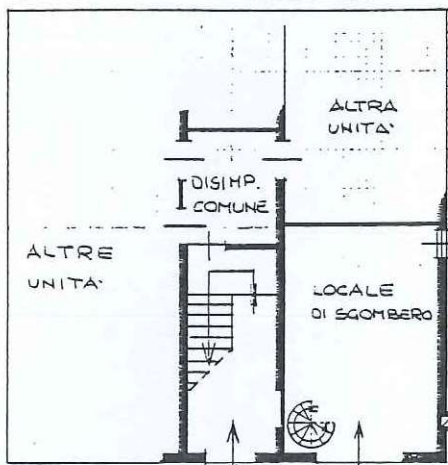


PIANO TERRA H = 2,40

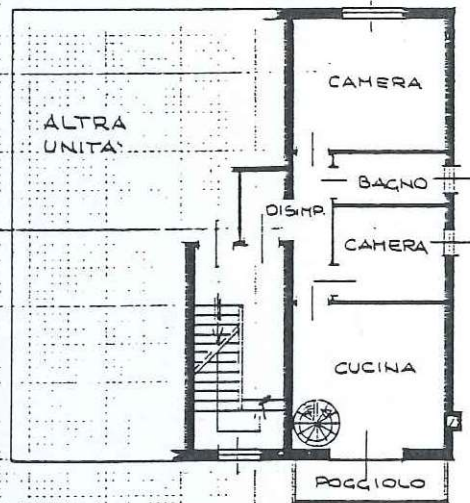

PIANO PRIMO H = 2,75

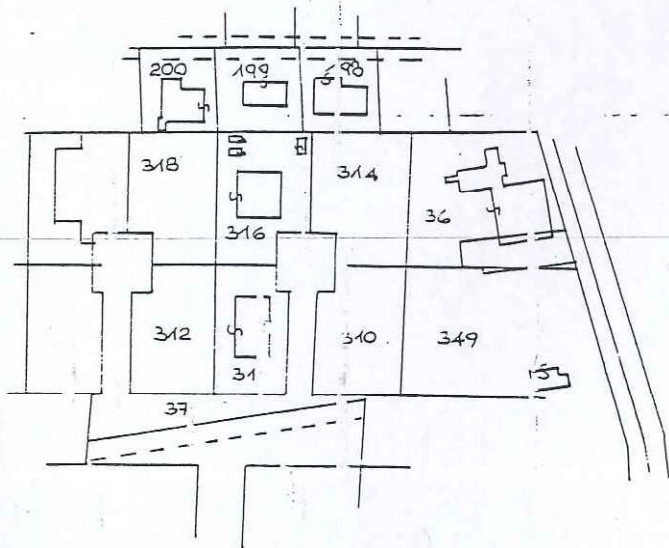

ESTRATTO MAPPA SC. 1:2000
FOGLIO 35
MAPPALE 316

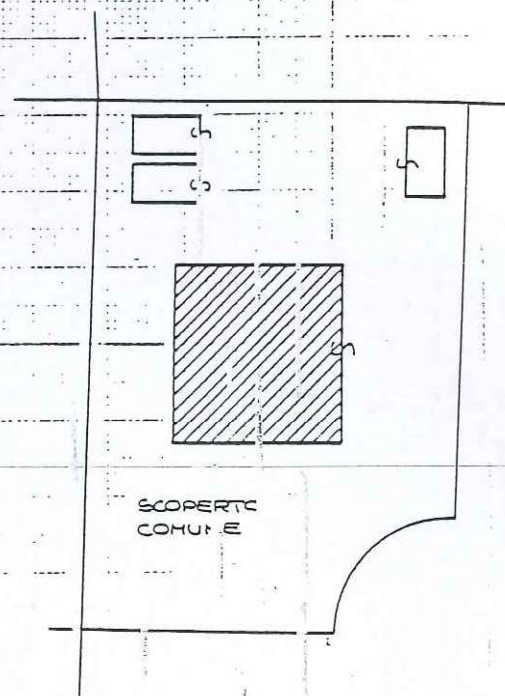

PLANIMETRIA
SCALA 1:500

ORIENTAMENTO



SCALA DI 1:200

Dichiarazione di N.C.
Denuncia di variazione

Identificativi catastali
F. 35
n. 316 sub. 12

Compilata dal GEOMETRA
(Titolo, cognome e nome)
BOVO GIANCARLO
Iscritto all'albo dei GEOMETRI
della provincia di VENEZIA n. 1561
data Firma Giancarlo Bovo



RISERVATO ALL'UFFICIO

SCHEDA N° 20642
DEL 15 NOV 1995